Линия совмещения листов
Лист 9
Лист 8

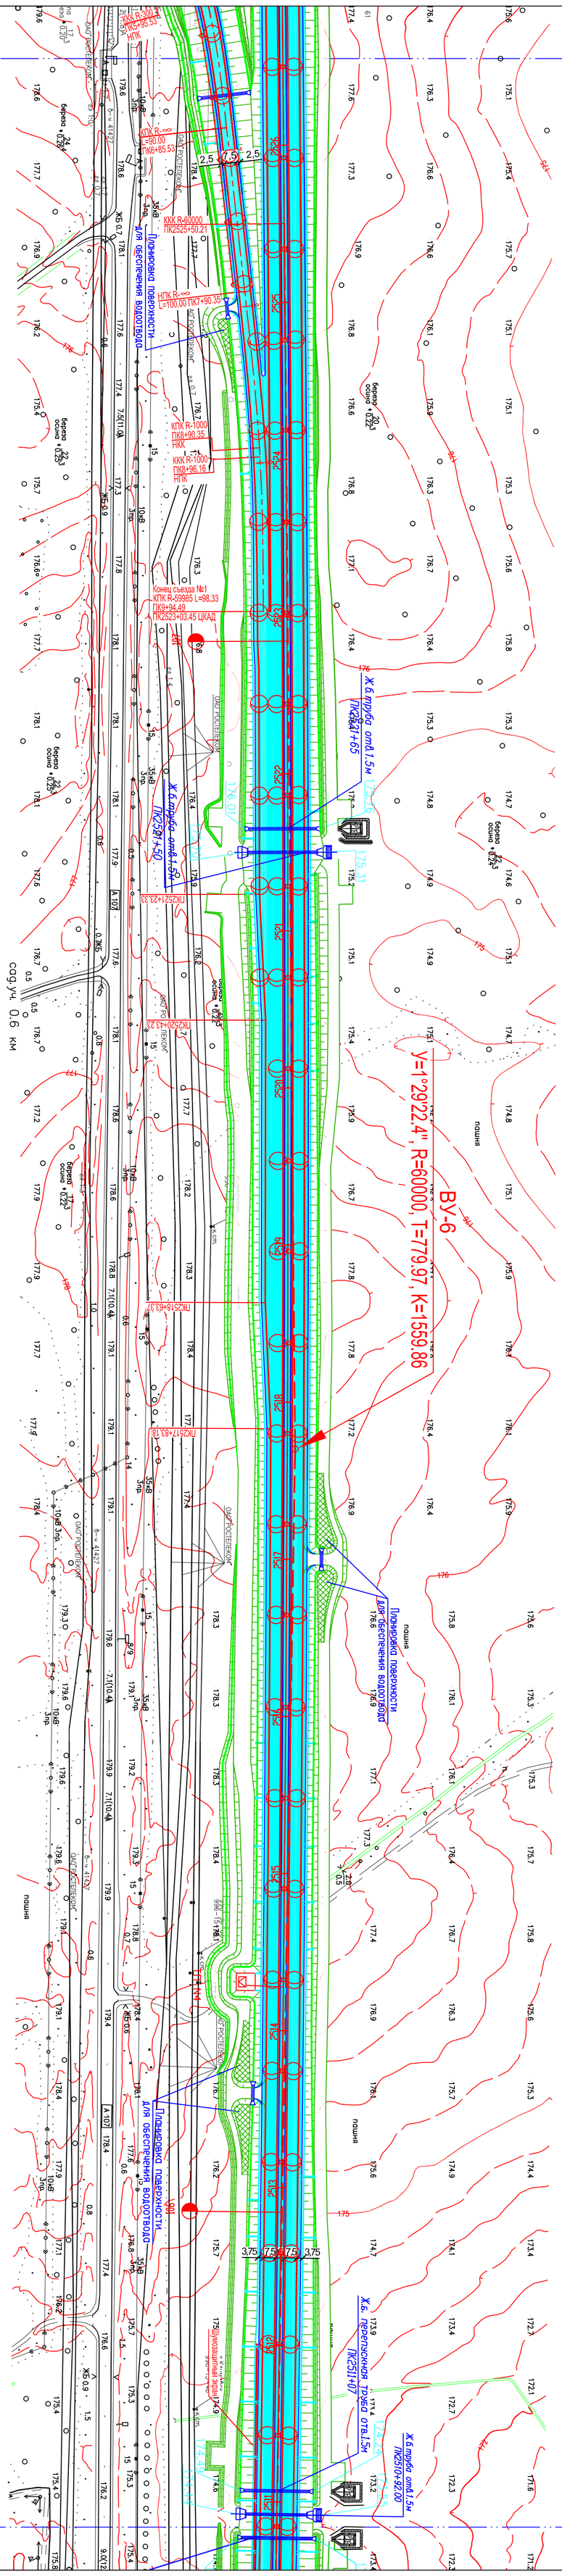
ВУ-6
У=1°29'22.4", R=60000, Т=779.97, К=1559.86
ПК2525+50.21
КПК R-∞
=90.00
ПК6+85.53
НПК R-∞
L=100.00 ПК7+90.35
КПК R-1000
ПК8+90.35
ННК
ККК R-1000
ПК8+96.16
НПК
ККК R-250.0
ПК5+95.55
НПК
Конец съезда №1
КПК R-59985 L=98.33
ПК9+94.49
ПК2523+03.45 ЦКАД
Планировка поверхности для обеспечения водоотвода
Ж.б. труба отв.1.5м
Ж.б. труба отв.1.5м
Ж.б. труба отв.1.5м
Ж.б. перепускная труба отв.1.5м
ПК2511+07
Шумозащитный экран
ОАО РОСТЕЛЕКОМ
ПК2517+63.37
ПК2518+63.37
