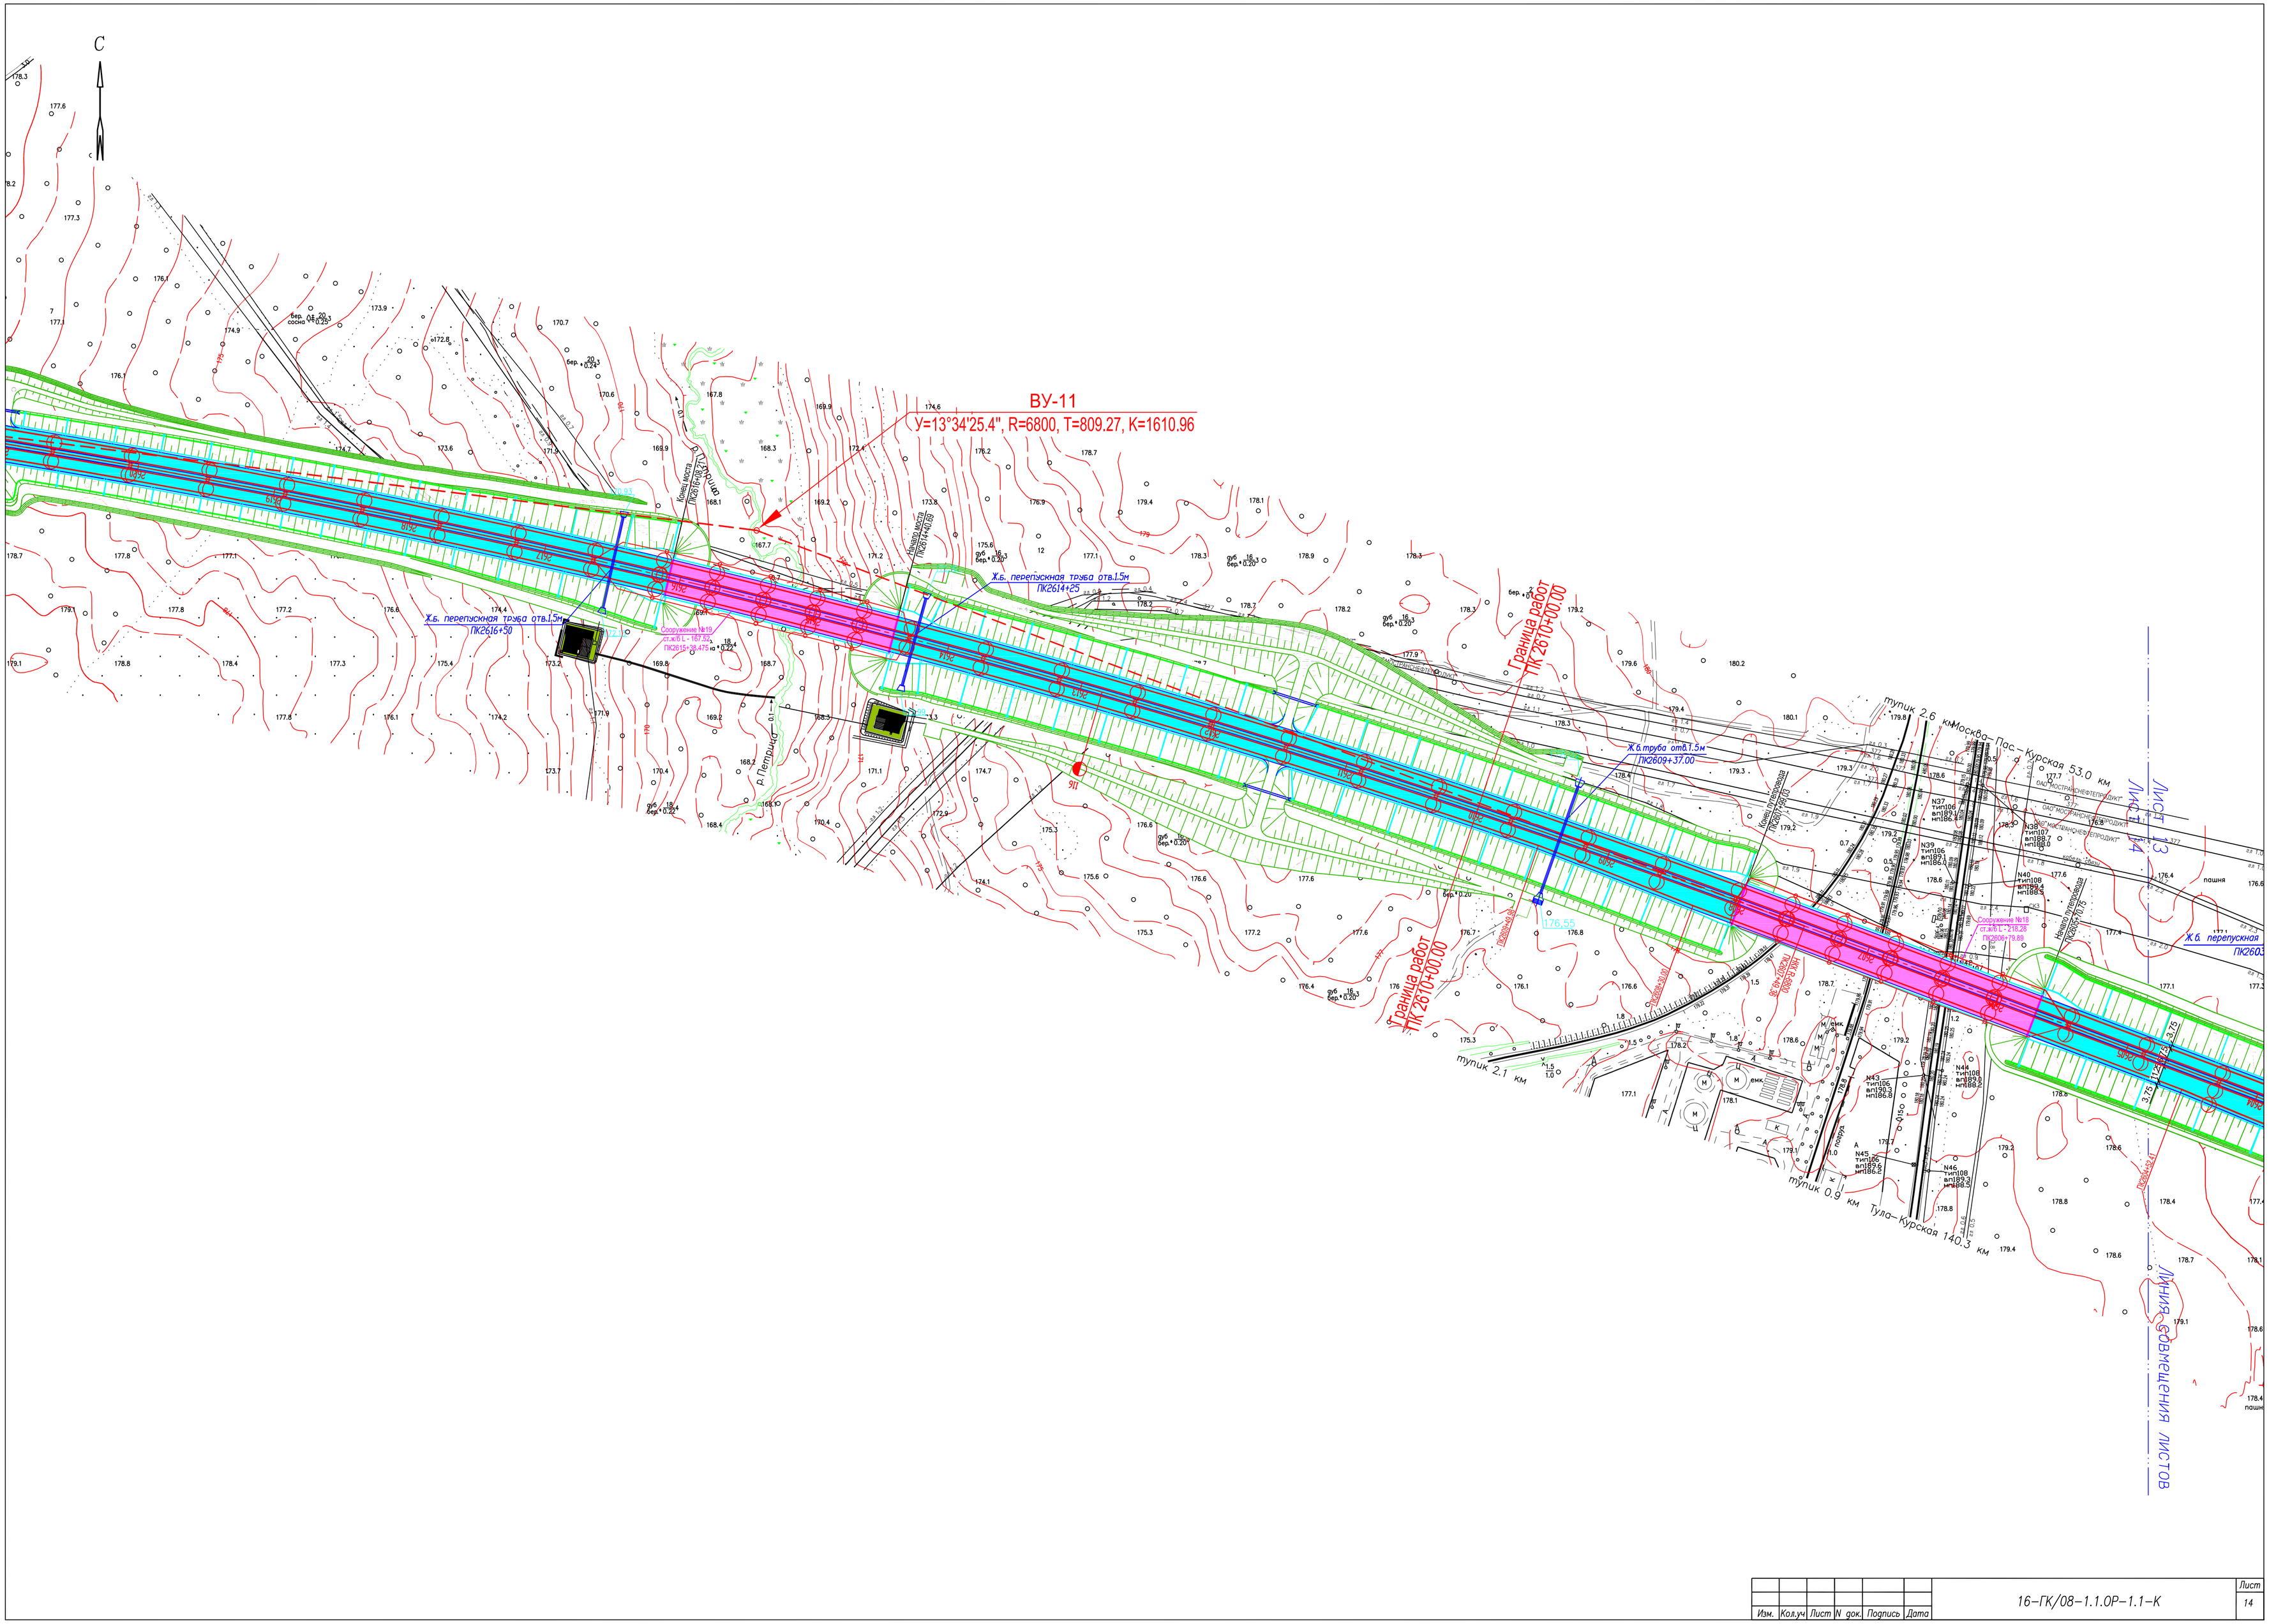

Изм.	Кол.уч	Лист	N док.	Подпись	Дата	16–ГК/08–1.1.ОР–1.1–К	Лист 14

5.4.1.7 План 7-8 Лист14.pdf1